La facilité constructive
Ecoquartier Jonction, Genève

Immeuble CODHA
Social Loft

Dreier Frenzel

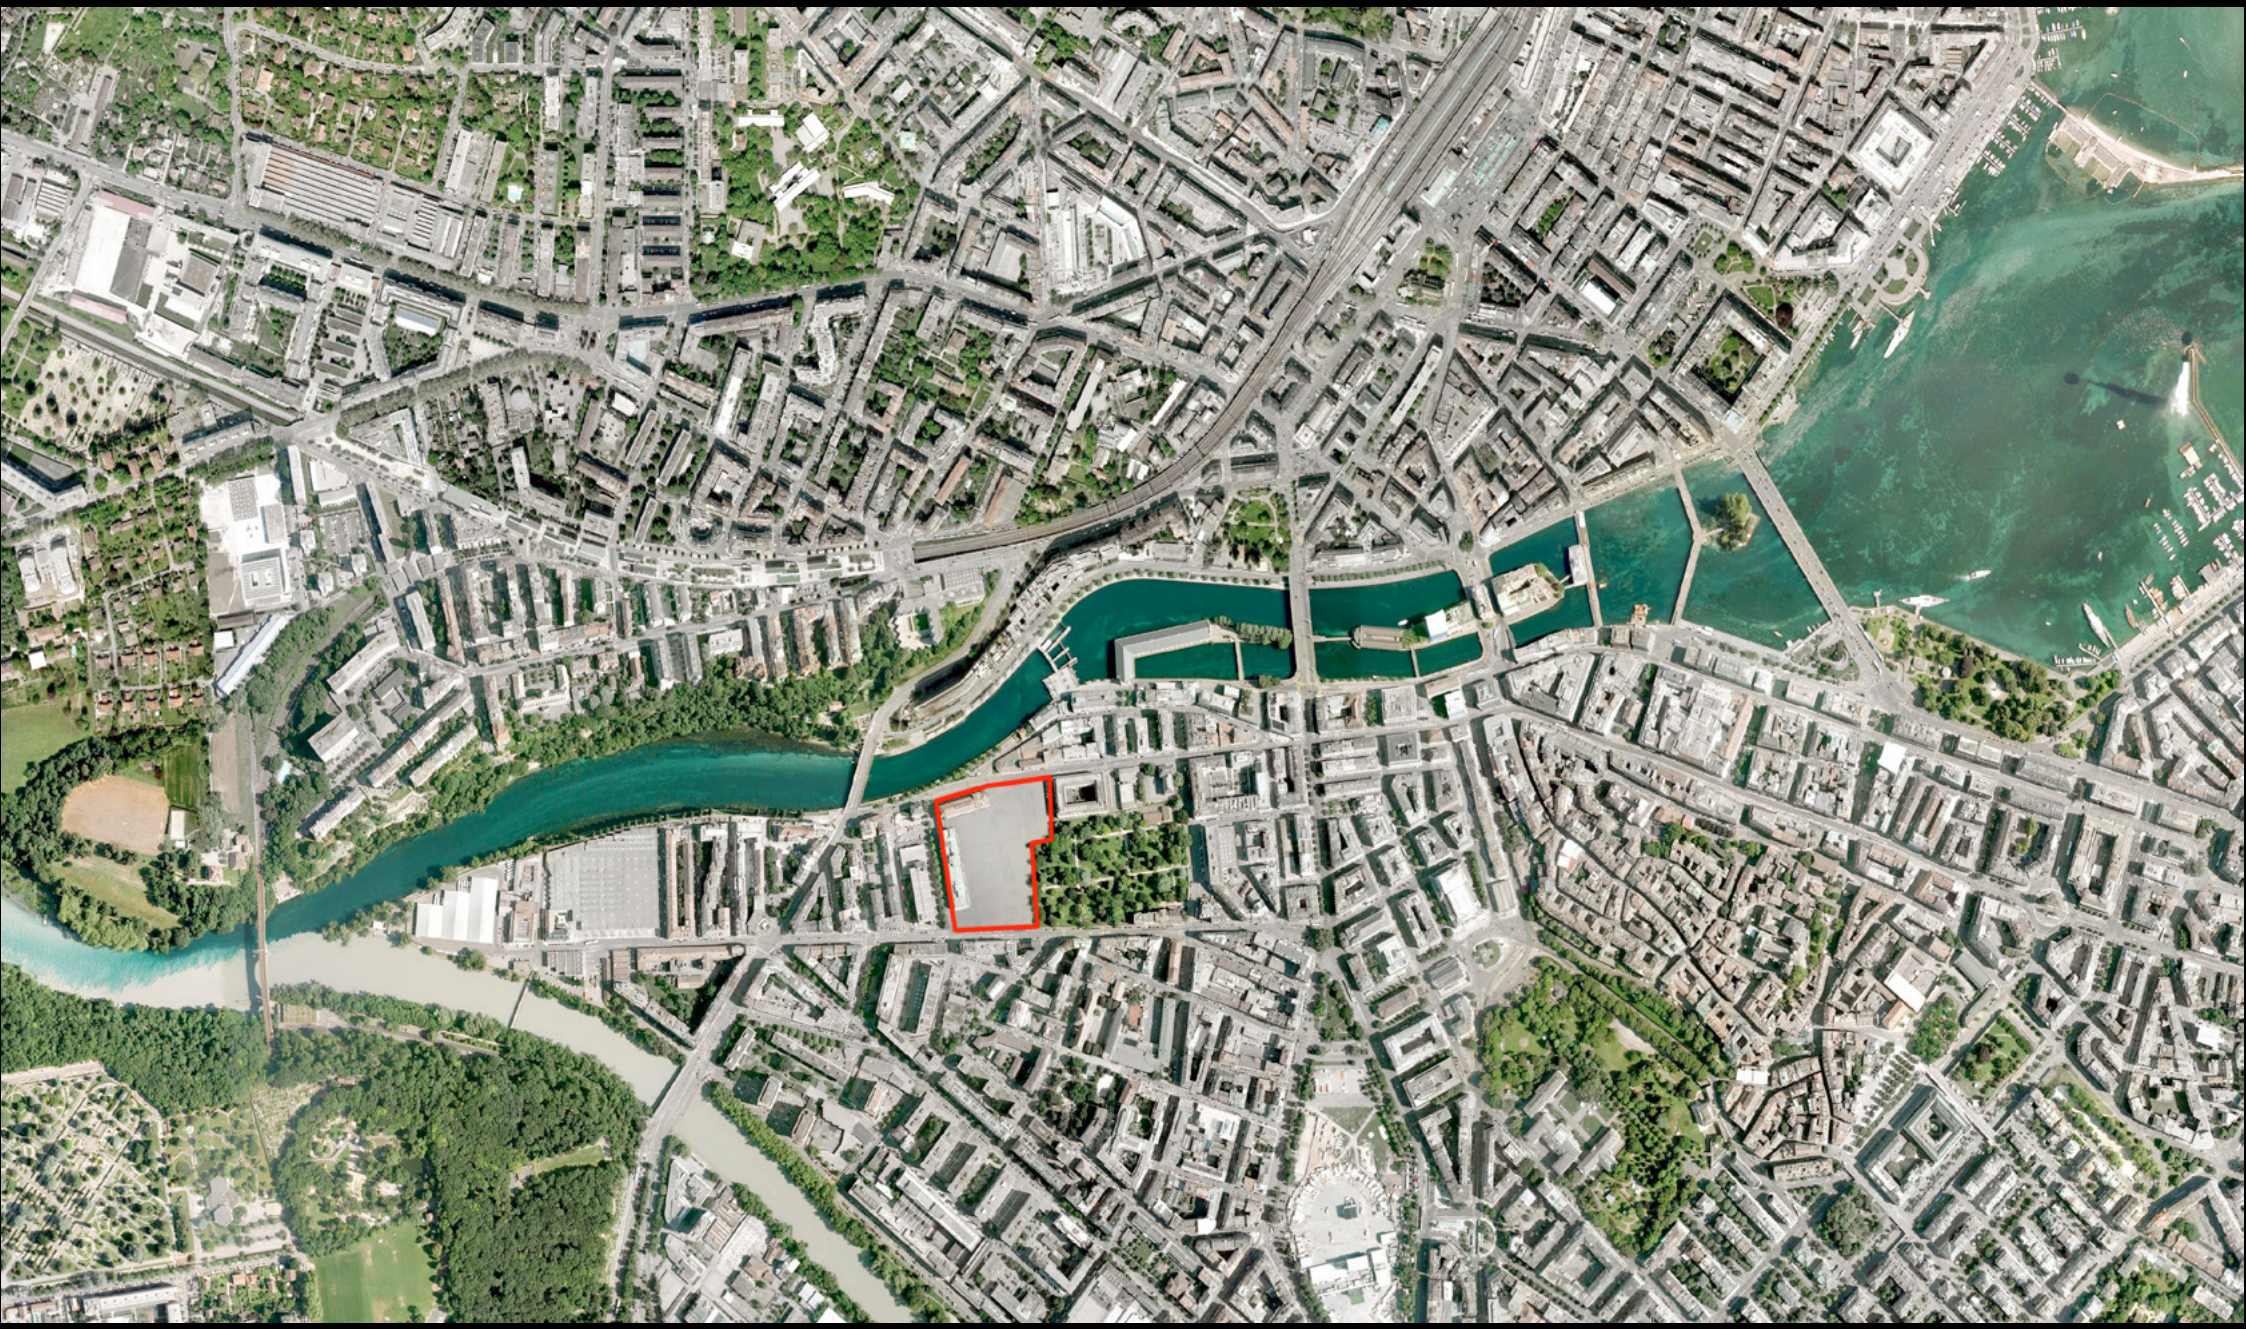

Écologique
Vivable
Viable
Durable
Social
Économique
Équitable

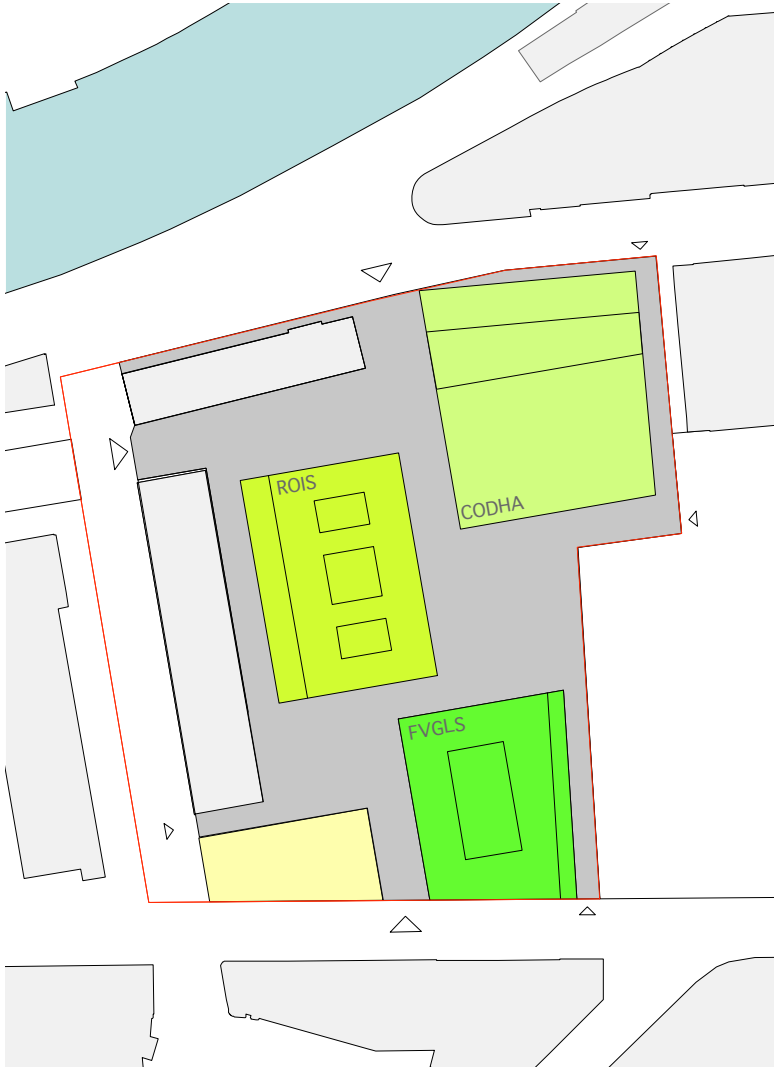
ROIS
CODHA
FVGLS

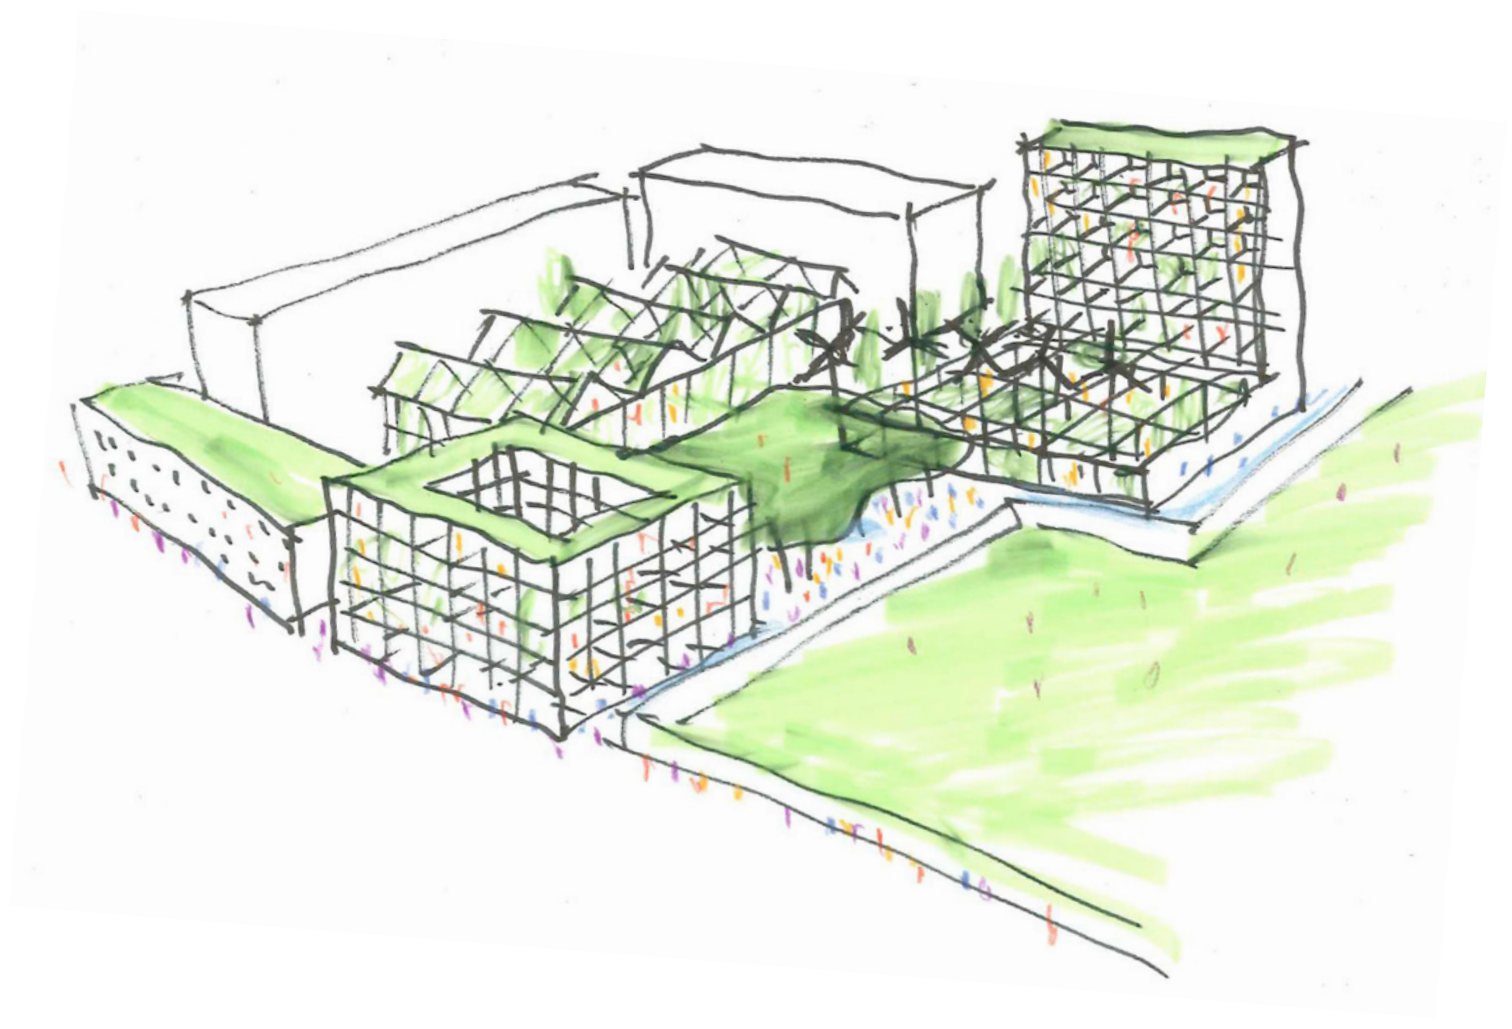

Place du Théâtre
Place du jeux

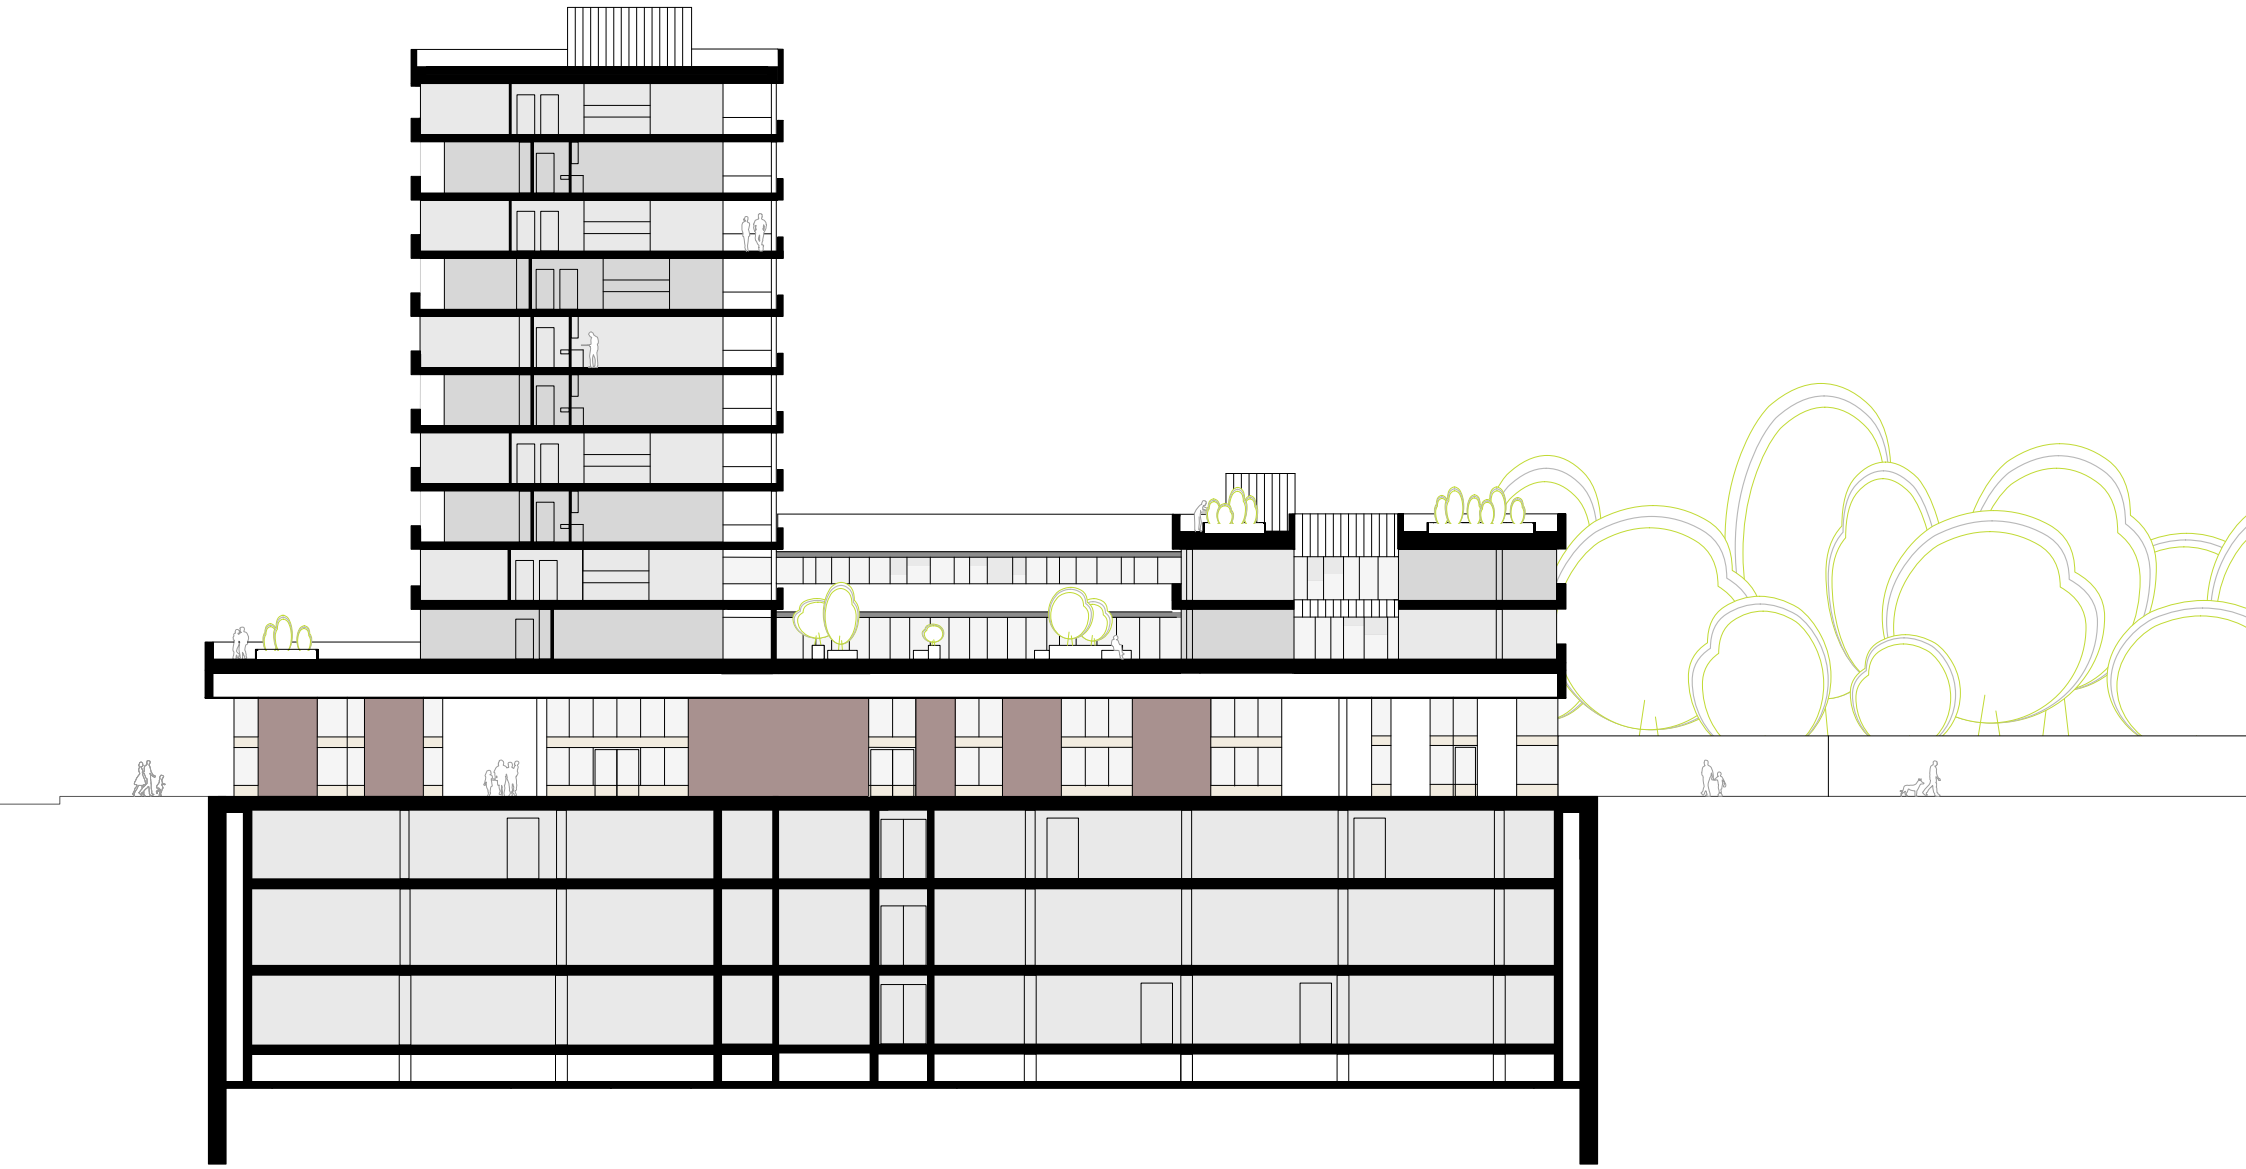

COUPES CONTRECŒURS COURSIVES
Échelle 1:20

DETAILS GROUPE 1

DET. 1.1
CONTRECŒURS COURSIVE SUD

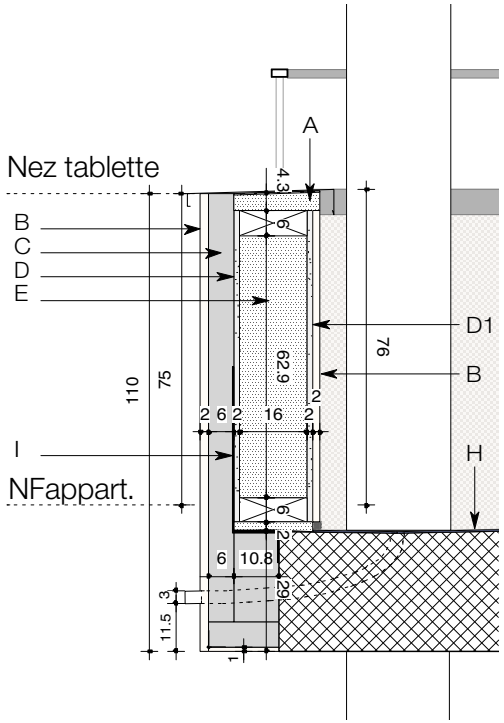

COUPES ALLÈGES INTÉRIEURES TOUR
Échelle 1:20

DET.5
Fenêtre Tour (H:140cm)

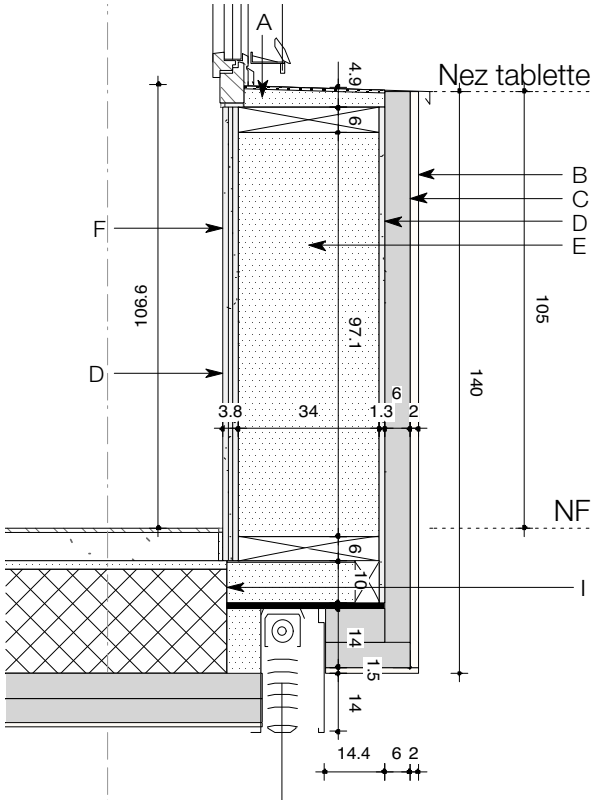

6-02
EFO
284
285
286